


Vue 3D Plateforme Echafaudage

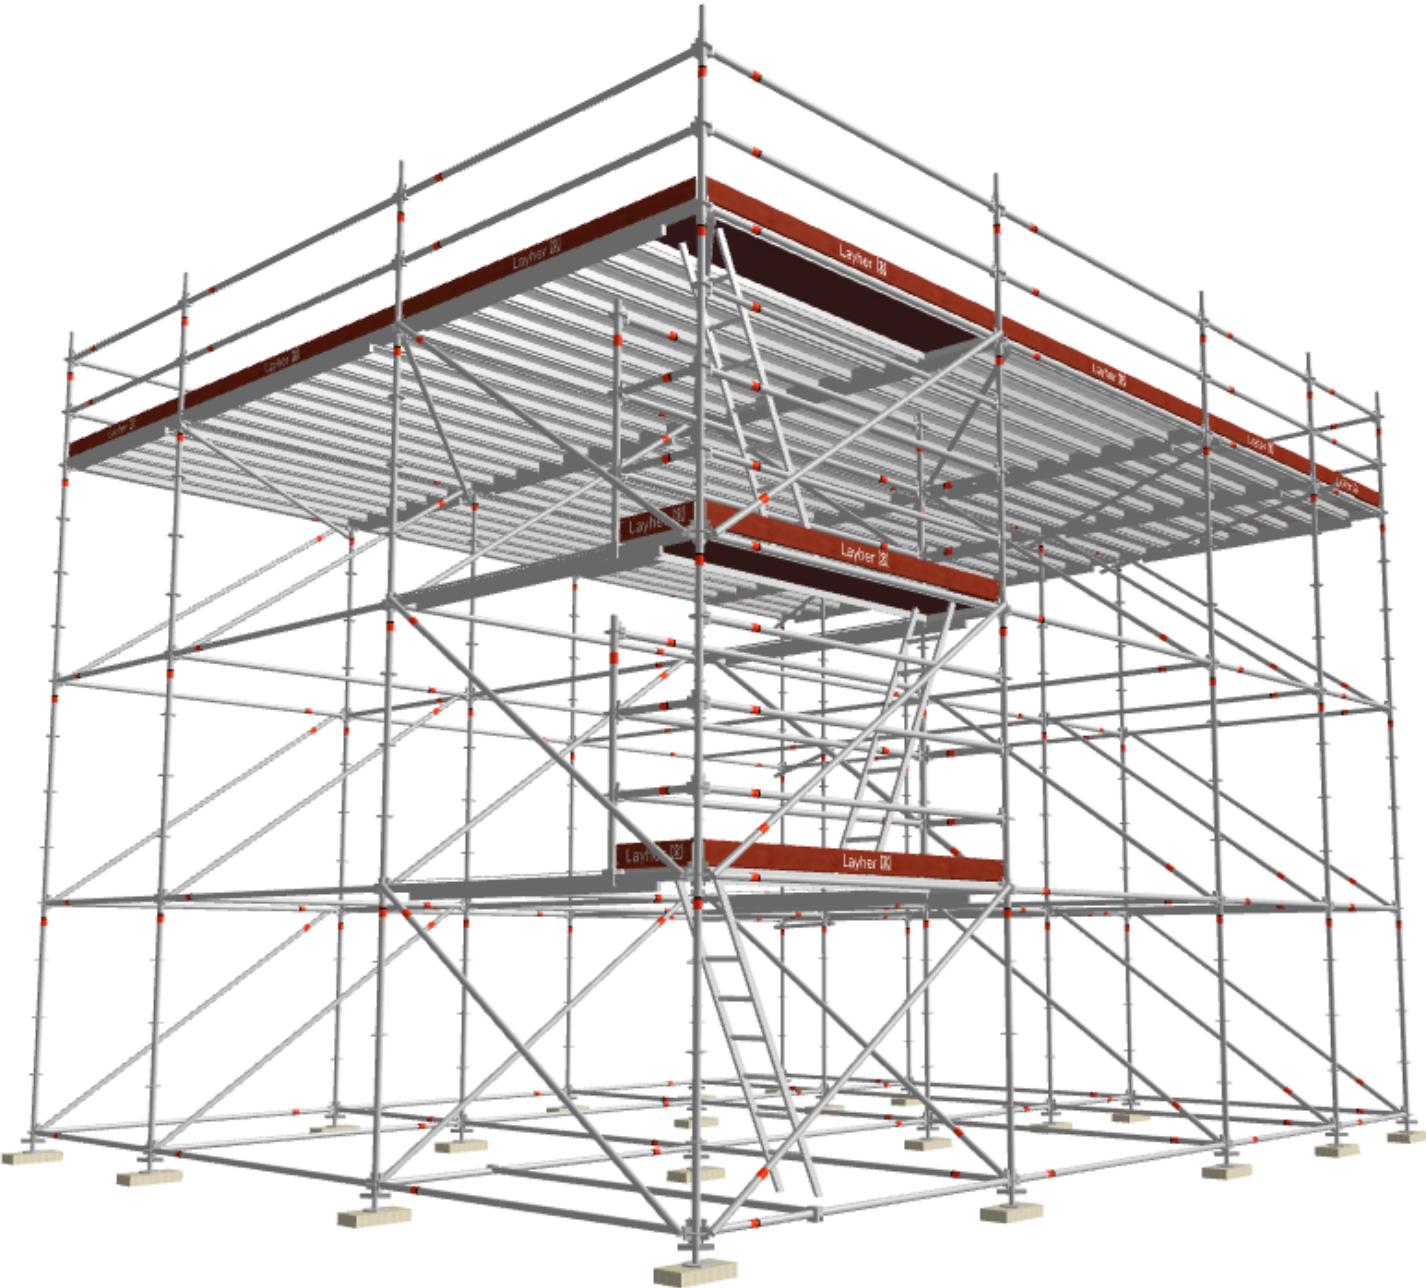

POUR LE MONTAGE

Le plan doit être vérifié par une personne qualifiée avant le montage

HYPOTHÈSES D'ÉTUDES ET DESCENTES DE CHARGES

MATÉRIEL LAYHER

L'échafaudage recouvert ? :

OUI ☐

NON ☒

FILET ☐

BACHE ☐

TOLE ☐

Vent région :

Vitesse de référence :

Catégorie de terrain :

Nombre d'amarrages prévus :

dont

Ancrages

Cravatages

Vérinages

Butons

Lestage :

daN

Surface de l'échafaudage :

m²

Surcharge d'Exploitation :

daN/m²

sur

niveau (x)

Charge maximale sur le poteau le plus chargé :

daN

File :

La charge est répartie par l'entremise de :

☒ Une cale

☐ Sans objet (galet, suspendu, ...)

(surface minimum d'appui 1100 cm²) d'où une pression de :

bar(s)

☐ Deux cales superposées recouvertes par une troisième

(surface minimum d'appui 1100 cm²) d'où une pression de :

bar(s)

NOTA : Le DONNEUR D'ORDRES doit s'assurer que la nature et la résistance de l'appui sont compatibles avec les charges apportées par l'échafaudage et le matériel doit être monté suivant les règles de l'art en vigueur et la conception doit être justifiée par calcul

☐ PLAN NON VALABLE POUR EXÉCUTION

☐ PLAN VALABLE POUR EXÉCUTION

LE


VISA

Échelle : 1 / 112 au Format A3

CLIENT : RM ACCES

CHANTIER : Plateforme Echafaudage

ÉlévationPlateforme Echafaudage

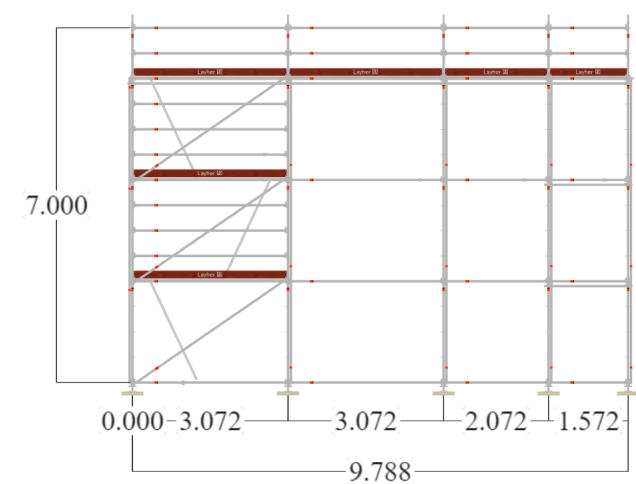


Échelle : 1 / 112 au Format A3

CLIENT : RM ACCES

CHANTIER : Plateforme Echafaudage



Vue en planPlateforme Echafaudage

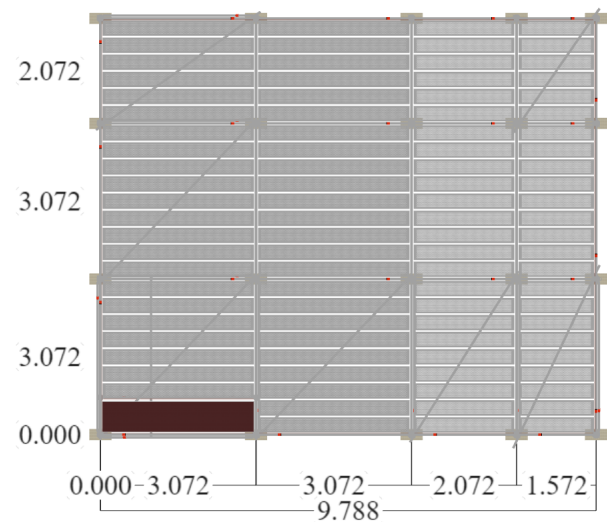

Échelle : 1 / 112 au Format A3


CLIENT : RM ACCES

CHANTIER : Plateforme Echafaudage



Plus de possibilités. Le système d'échafaudage.

CoupePlateforme Echafaudage

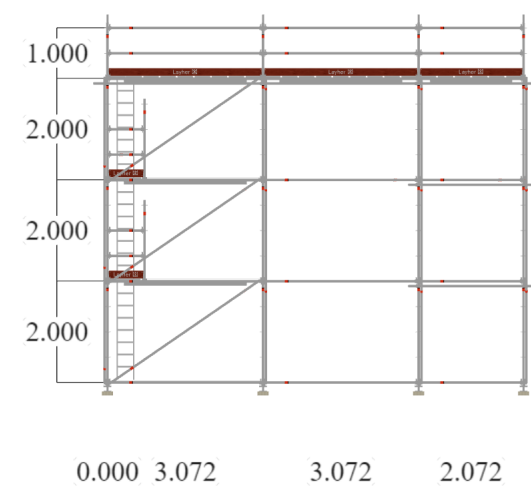

Échelle : 1 / 112 au Format A3

CLIENT : RM ACCES

CHANTIER : Plateforme Echafaudage

Layher 

Plus de possibilités. Le système d'échafaudage.